


LÄNGSSCHNITT B024001 STROMBRÜCKE

IN BRÜCKENACHSE
M 1:200

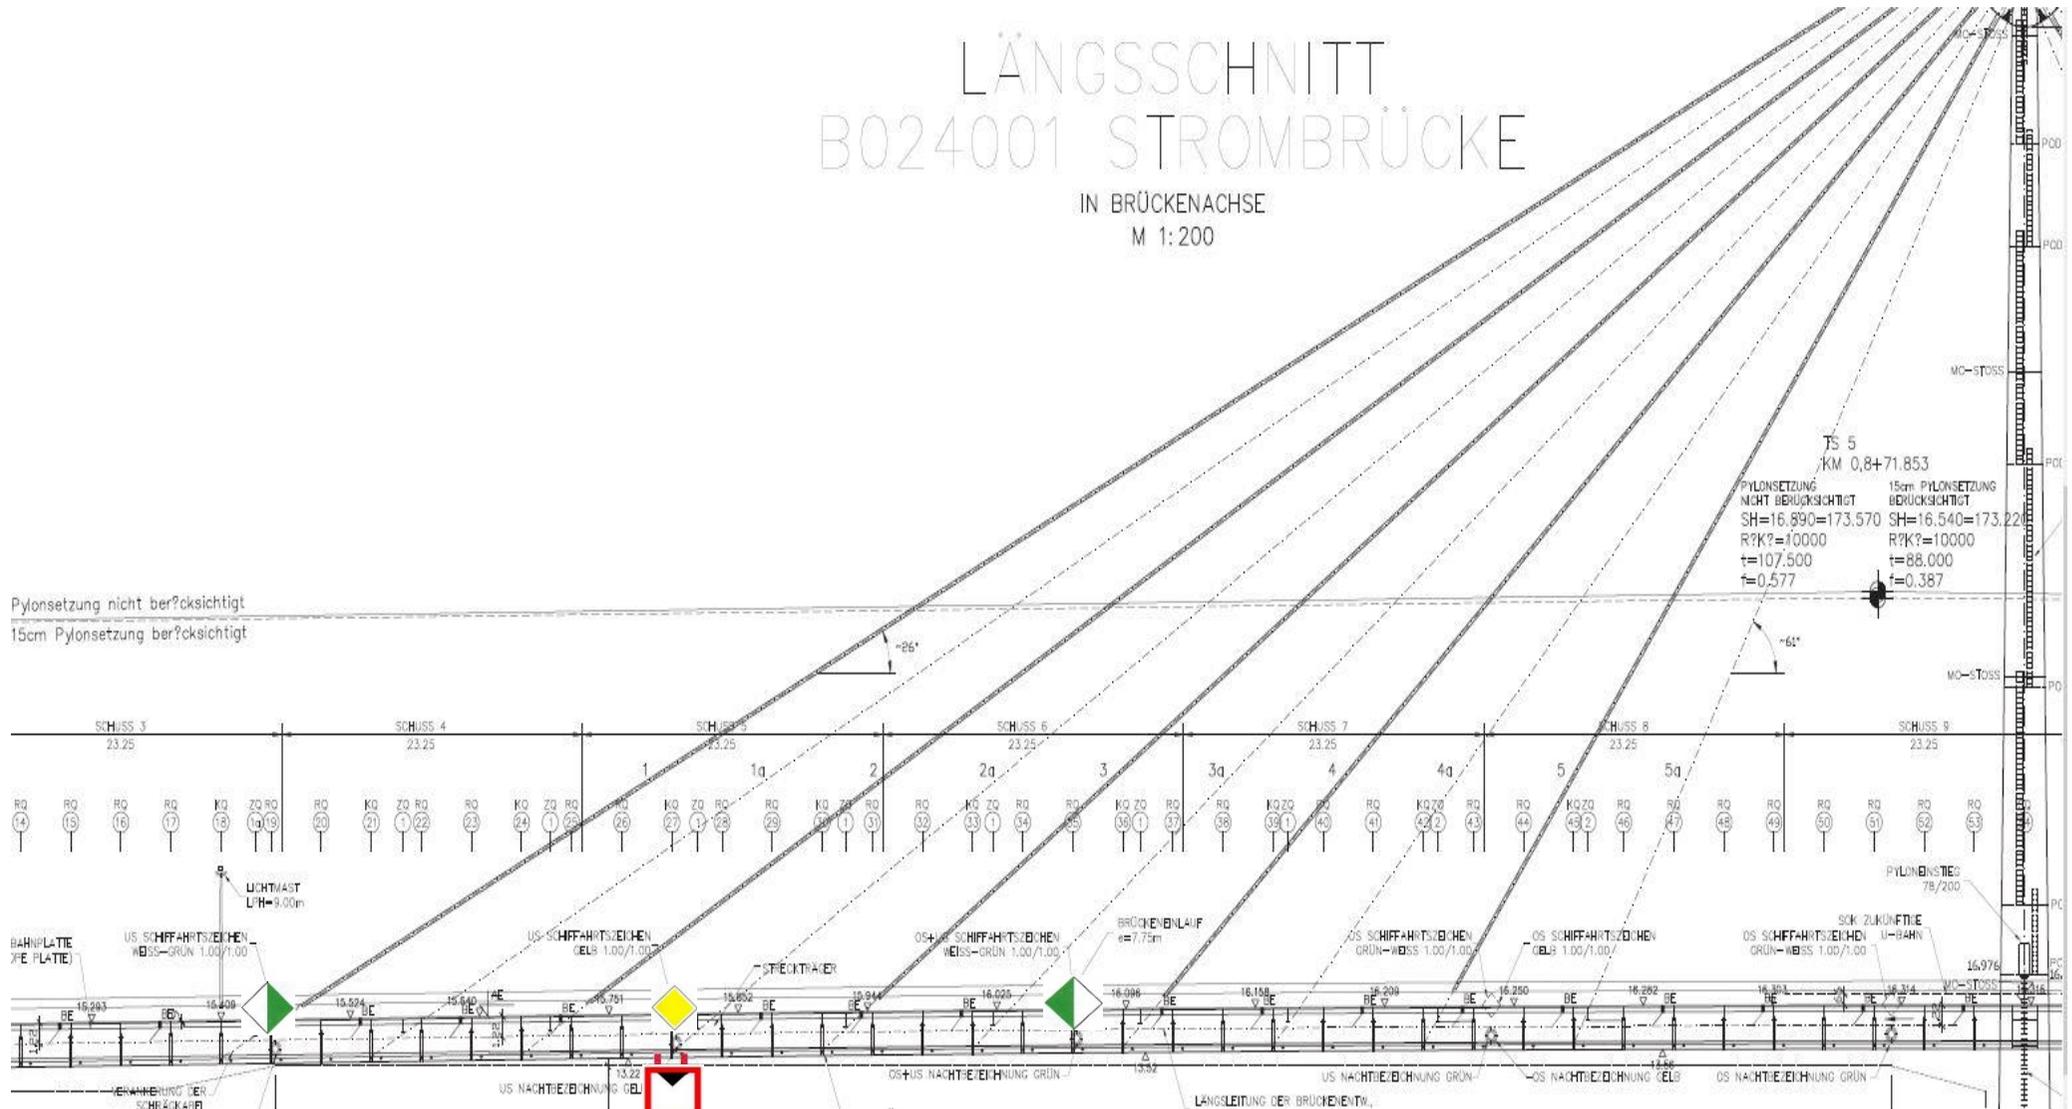

Schiffahrtszeichen C.2 Begrenzte Höhe montiert am Revisionswagen ober- und unterstromig!

Verringerung der Durchfahrtshöhe beim Schiffahrtszeichen C.2 sind 1,5 Meter in fixer Position!

Str.km 1925,990 Donaustadtbrücke (U2-Brücke) Ansicht in der Bergfahrt